



PLANIMETRIA 1:1000

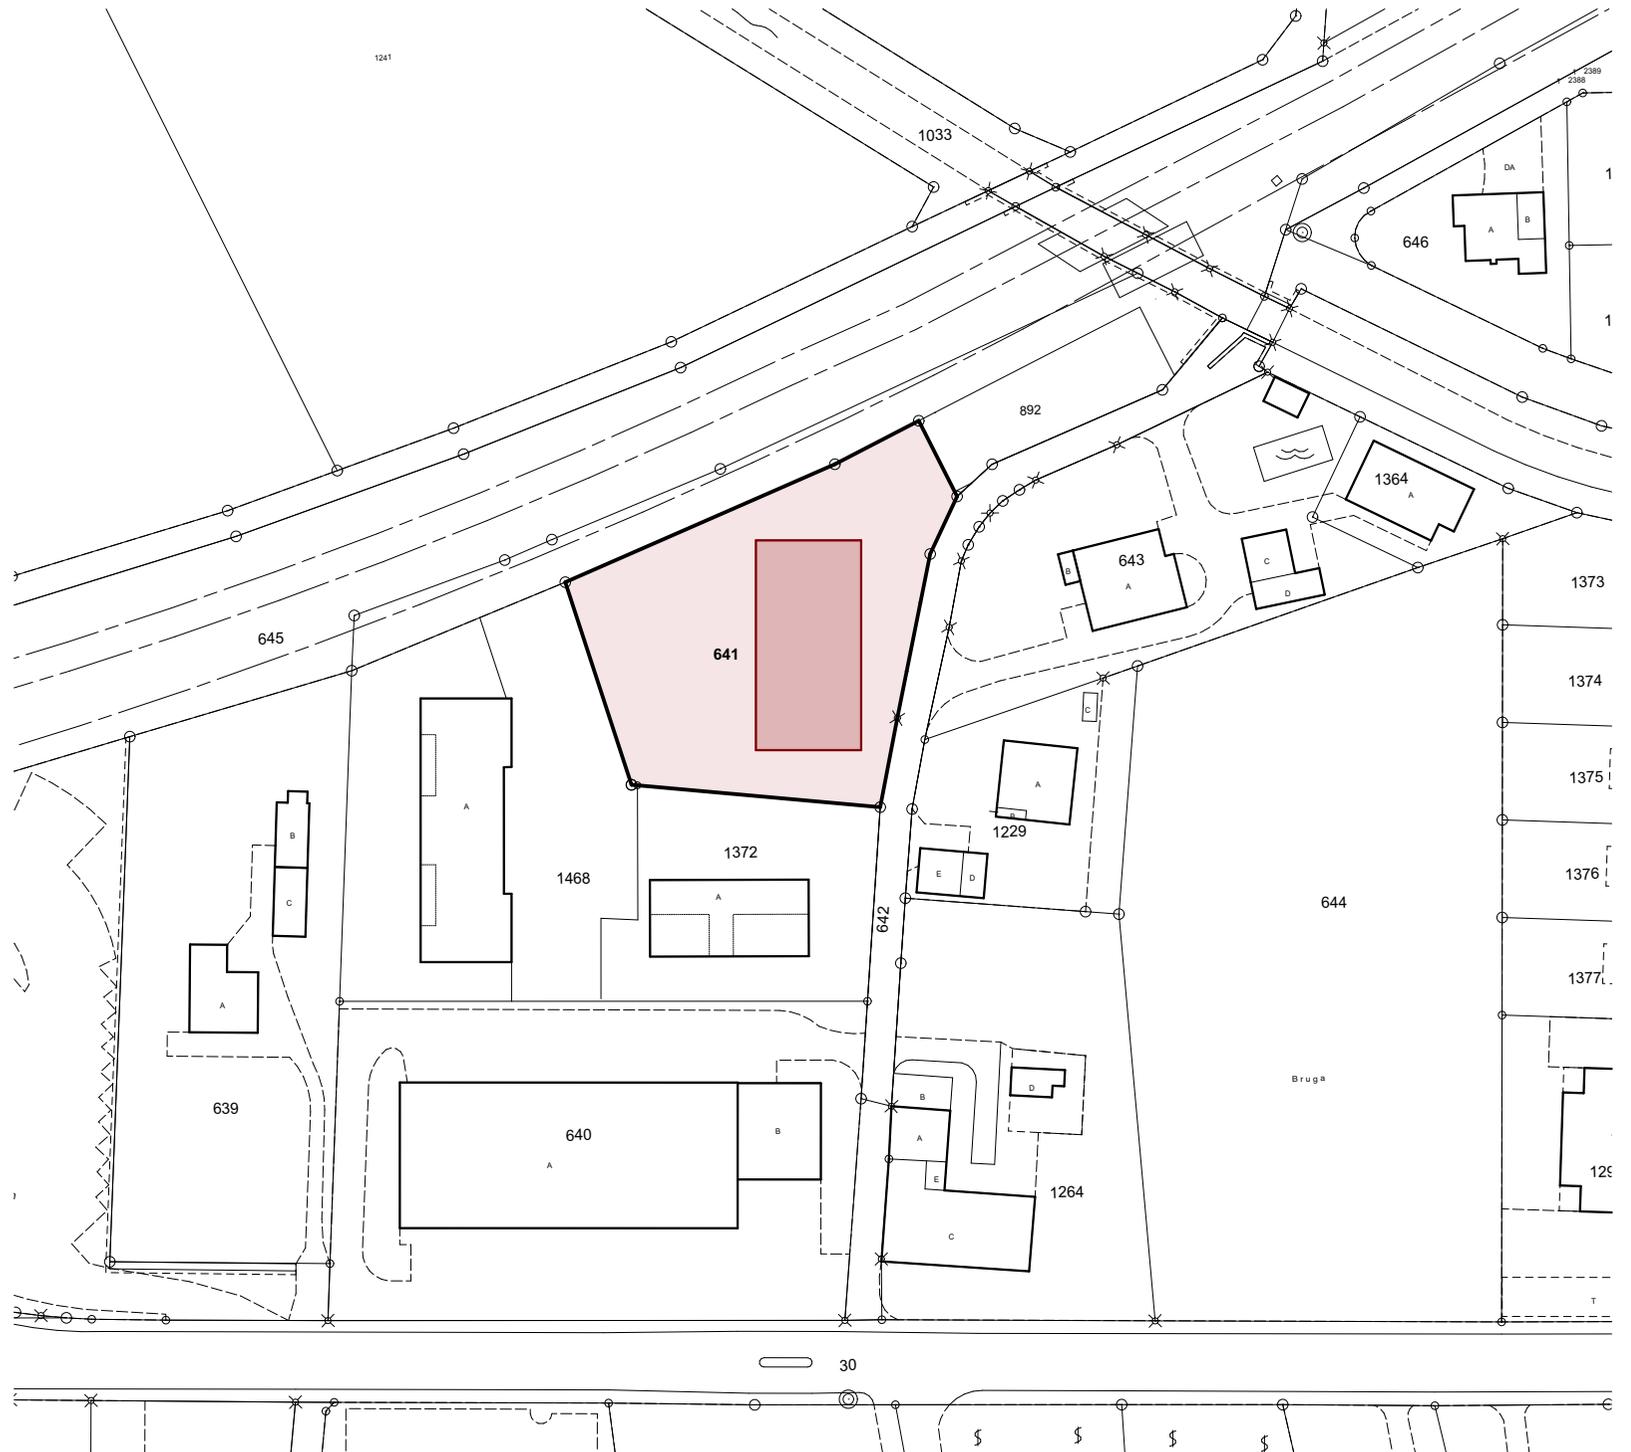

SITUAZIONE E PIANO TETTO



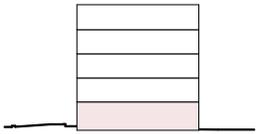

PIANO PT


**APPARTAMENTO 1**

|                        |          |
|------------------------|----------|
| LOCALI                 | 3.5      |
| CAMERE                 | 2        |
| BAGNI                  | 2        |
| SUPERFICIE UTILE LORDA | 97.00 mq |
| SUPERFICIE ABITABILE   | 81.50 mq |
| TERRAZZA               | 51.00 mq |
| GIARDINO               | 66.00 mq |
| CANTINA                | 2.00 mq  |

**APPARTAMENTO 2**

|                        |           |
|------------------------|-----------|
| LOCALI                 | 3.5       |
| CAMERE                 | 2         |
| BAGNI                  | 2         |
| SUPERFICIE UTILE LORDA | 97.00 mq  |
| SUPERFICIE ABITABILE   | 81.50 mq  |
| TERRAZZA               | 51.00 mq  |
| GIARDINO               | 102.50 mq |
| CANTINA                | 2.00 mq   |




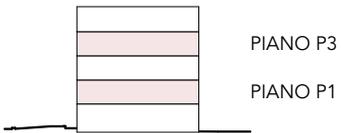



**APP. 3/6/11/14**

|                        |              |
|------------------------|--------------|
| LOCALI                 | 3.5          |
| CAMERE                 | 2            |
| BAGNI                  | 2            |
| SUPERFICIE UTILE LORDA | 97.50 mq     |
| SUPERFICIE ABITABILE   | 81.50 mq     |
| TERRAZZA               | 8.50 mq      |
| CANTINA                | 2.00/2.50 mq |

**APP. 4/5/12/13**

|                        |          |
|------------------------|----------|
| LOCALI                 | 2.5      |
| CAMERE                 | 1        |
| BAGNI                  | 1        |
| SUPERFICIE UTILE LORDA | 58.50 mq |
| SUPERFICIE ABITABILE   | 49.00 mq |
| TERRAZZA               | 9.50 mq  |
| CANTINA                | 2.00 mq  |

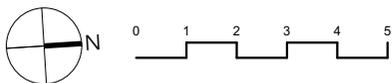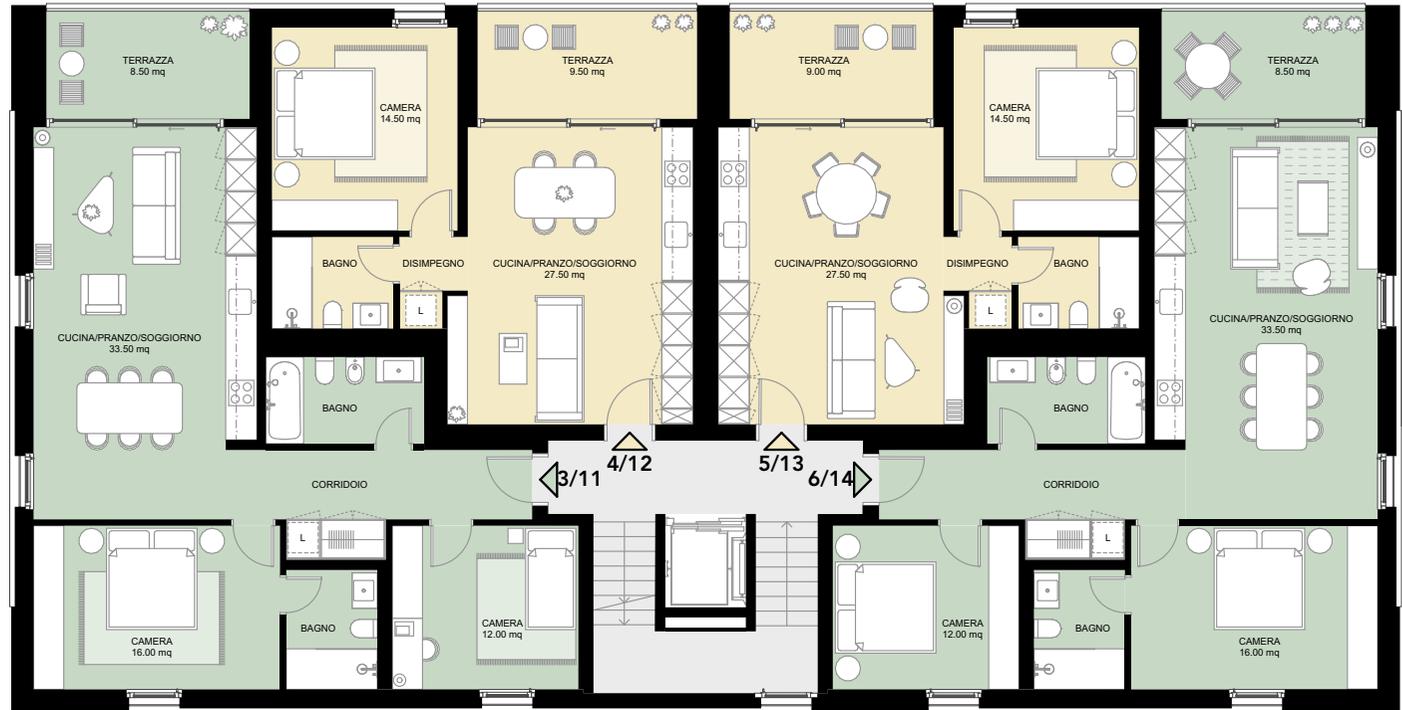

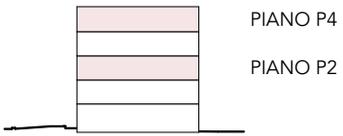

**APP. 7/10/15/18**

|                        |          |
|------------------------|----------|
| LOCALI                 | 3.5      |
| CAMERE                 | 2        |
| BAGNI                  | 2        |
| SUPERFICIE UTILE LORDA | 97.50 mq |
| SUPERFICIE ABITABILE   | 81.50 mq |
| TERRAZZA               | 10.00 mq |
| CANTINA                | 2.50 mq  |

**APP. 8/9/16/17**

|                        |          |
|------------------------|----------|
| LOCALI                 | 2.5      |
| CAMERE                 | 1        |
| BAGNI                  | 1        |
| SUPERFICIE UTILE LORDA | 58.50 mq |
| SUPERFICIE ABITABILE   | 49.00 mq |
| TERRAZZA               | 9.50 mq  |
| CANTINA                | 2.00 mq  |

